


ARCHITEKT / AUSFÜHRUNG

beck

dipl.-Ing. architekten
 reinhard beier-christian beck
 petzvalstraße 43a
 38 104 braunschweig
 tel.: 0531 / 37 10 41-42
 fax: 0531 / 37 10 35
 bdr: 0531 / 2 37 10 46

HAUS ¹ DACHGESCHOSS, WOHNUNG 0 ~~18~~ 1.18
 NEUE SITUATION 19.03.97 24.03.97
 FLÄCHE LT. PROSPEKT= 81,94 QM

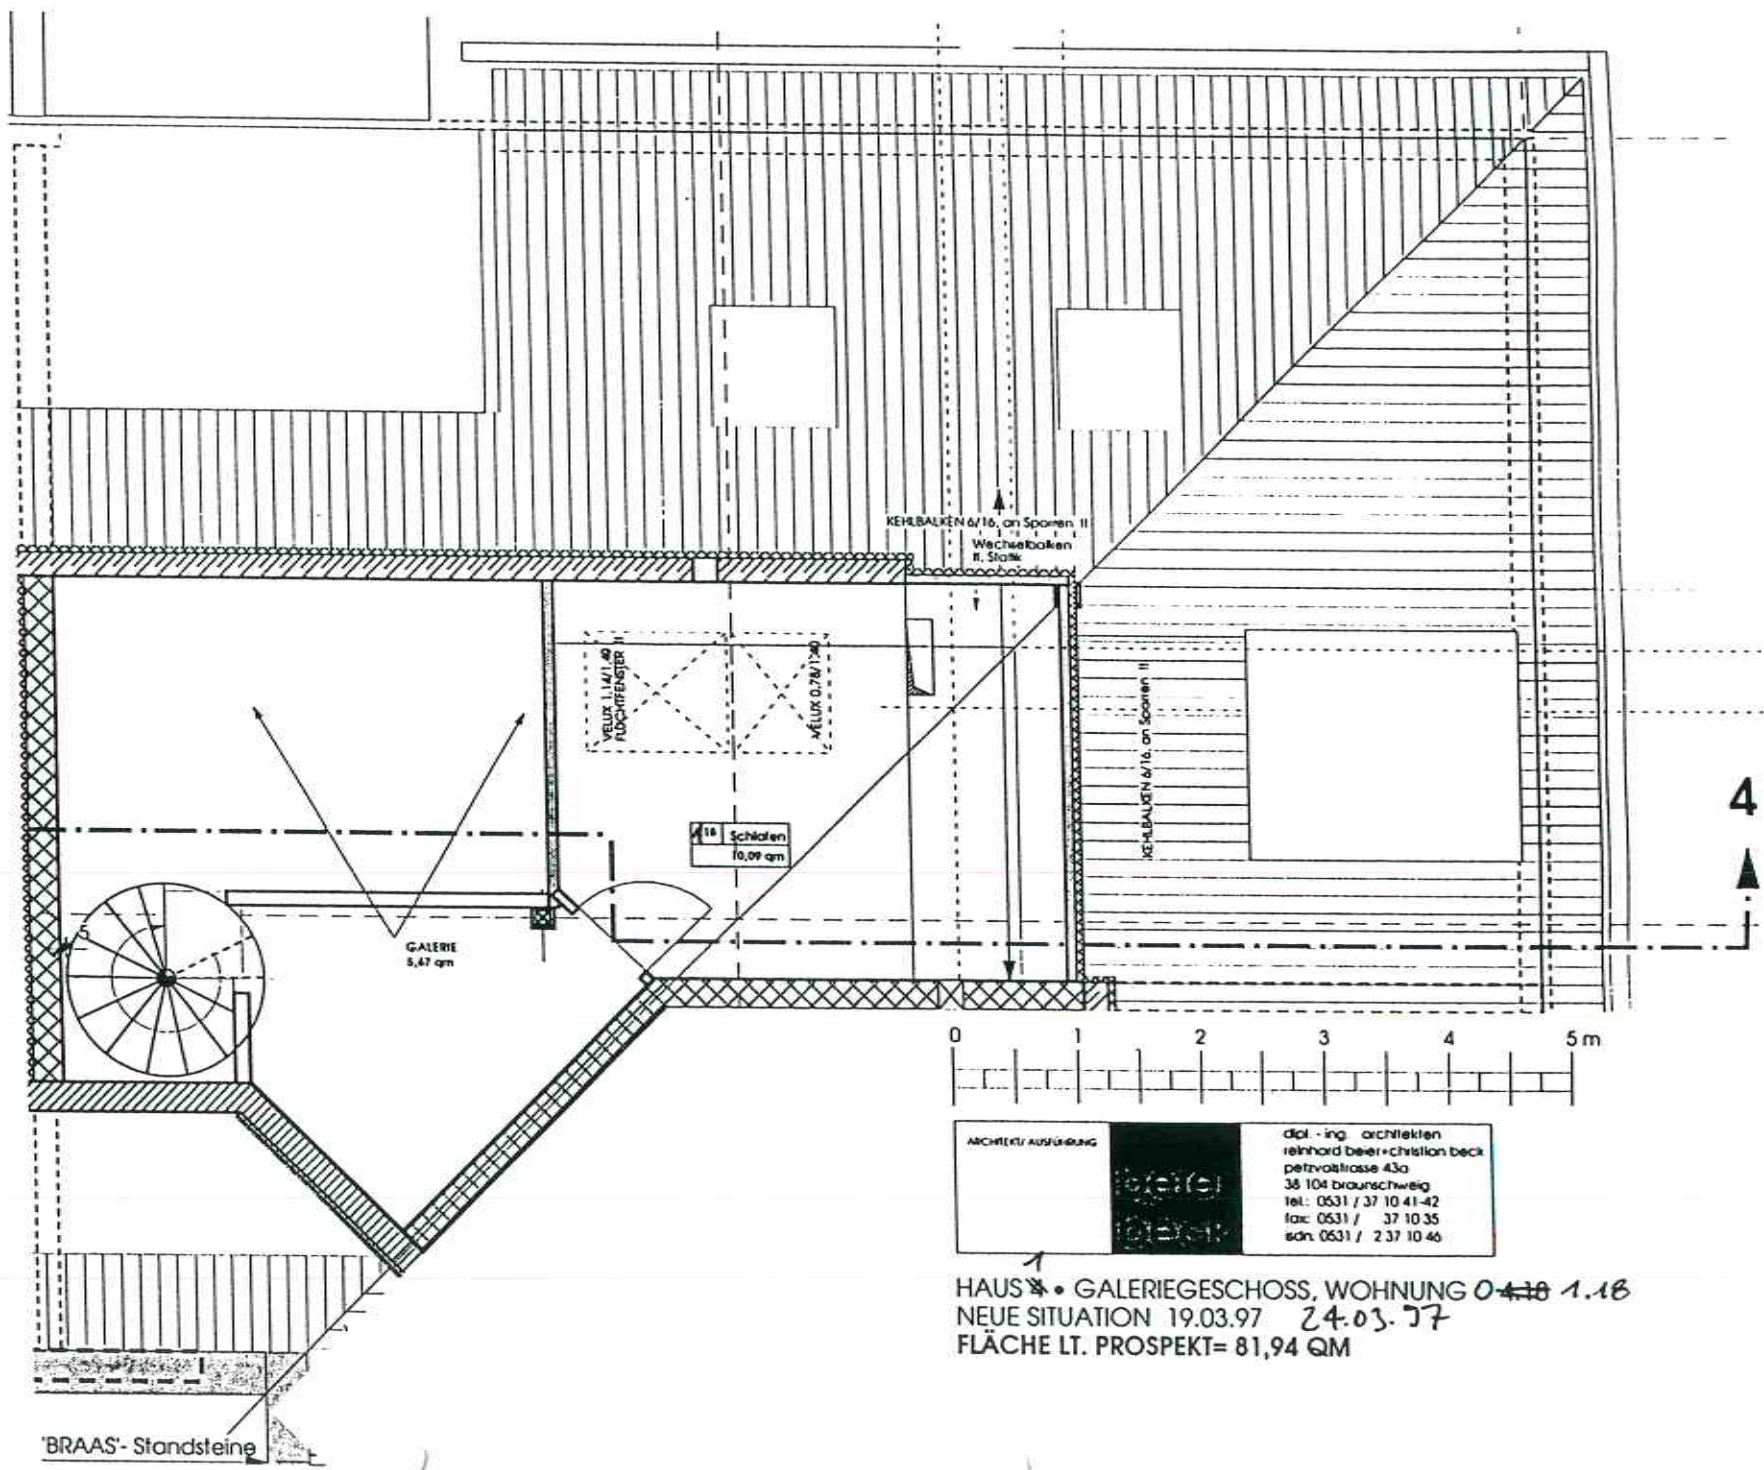

ARCHITECT AUFSTELLUNG	
dipl.-ing. architekten reinhard beer + christian beck petzvaltrasse 43a 38 104 braunschweig tel: 0531 / 37 10 41-42 fax: 0531 / 37 10 35 sch: 0531 / 2 37 10 46	

HAUS * GALERIEGESCHOSS, WOHNUNG ~~0418~~ 1.18
 NEUE SITUATION 19.03.97 24.03.97
 FLÄCHE LT. PROSPEKT= 81,94 QM